



ASSISTENTE TECNICO / VI
Colaiacono ge. Marco

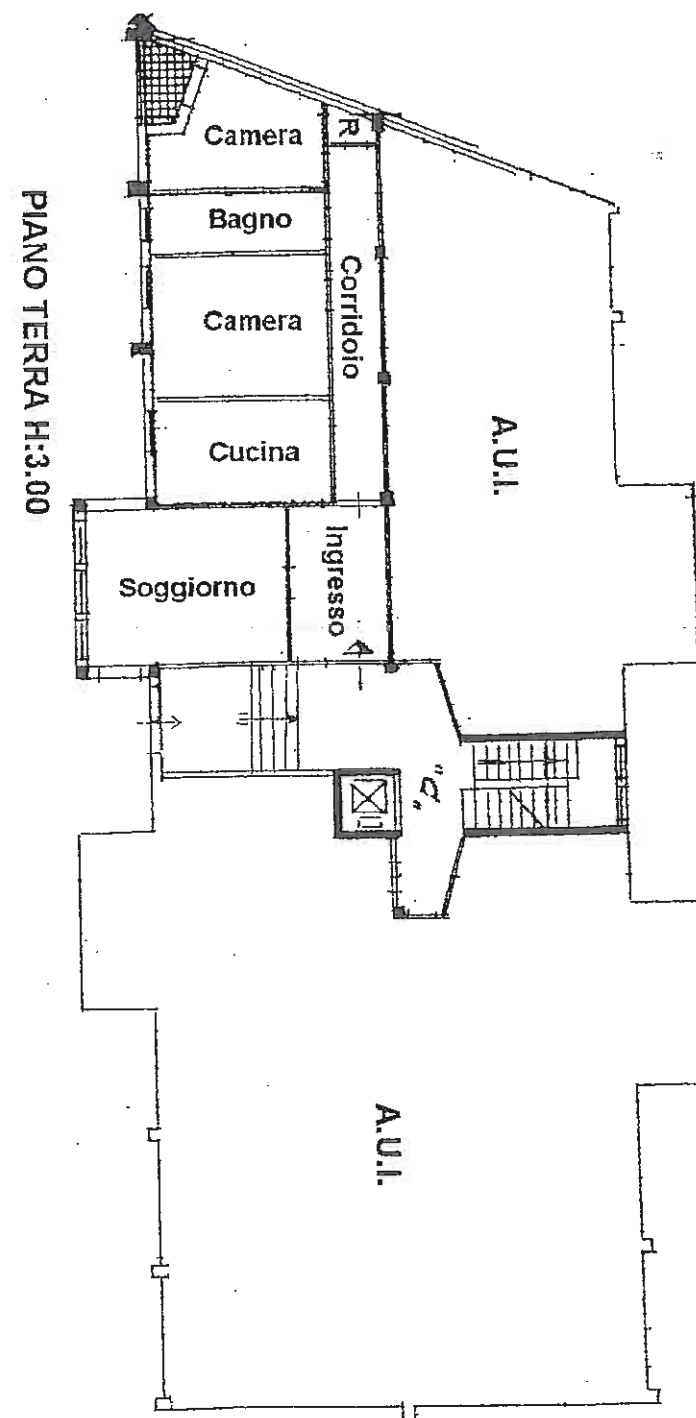

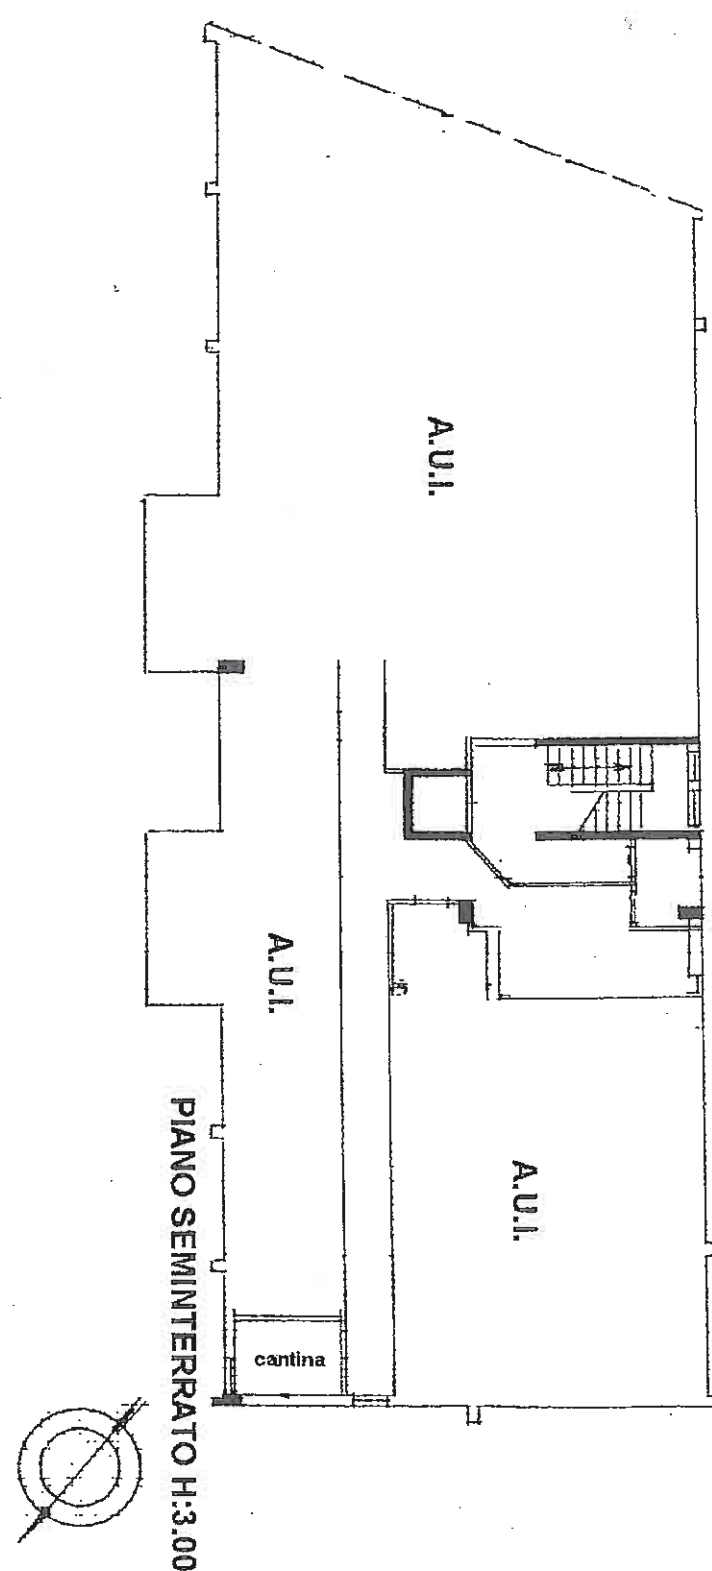


MINISTERO DELLE FINANZE
DIREZIONE GENERALE DEL CATASTO E DEI SERVIZI TECNICI ERARIALI

Lire
20

NUOVO CATASTO EDILIZIO URBANO
(R. DECRETO-LEGGE 13 APRILE 1939, N. 663)

Planimetria dell'immobile situato nel Comune di REGGIO EMILIA Via CASSOLI
Ditta "CASSA PENSIONI SANITARI"
Allegata alla dichiarazione presentata all'Ufficio Tecnico Erariale di REGGIO EMILIA

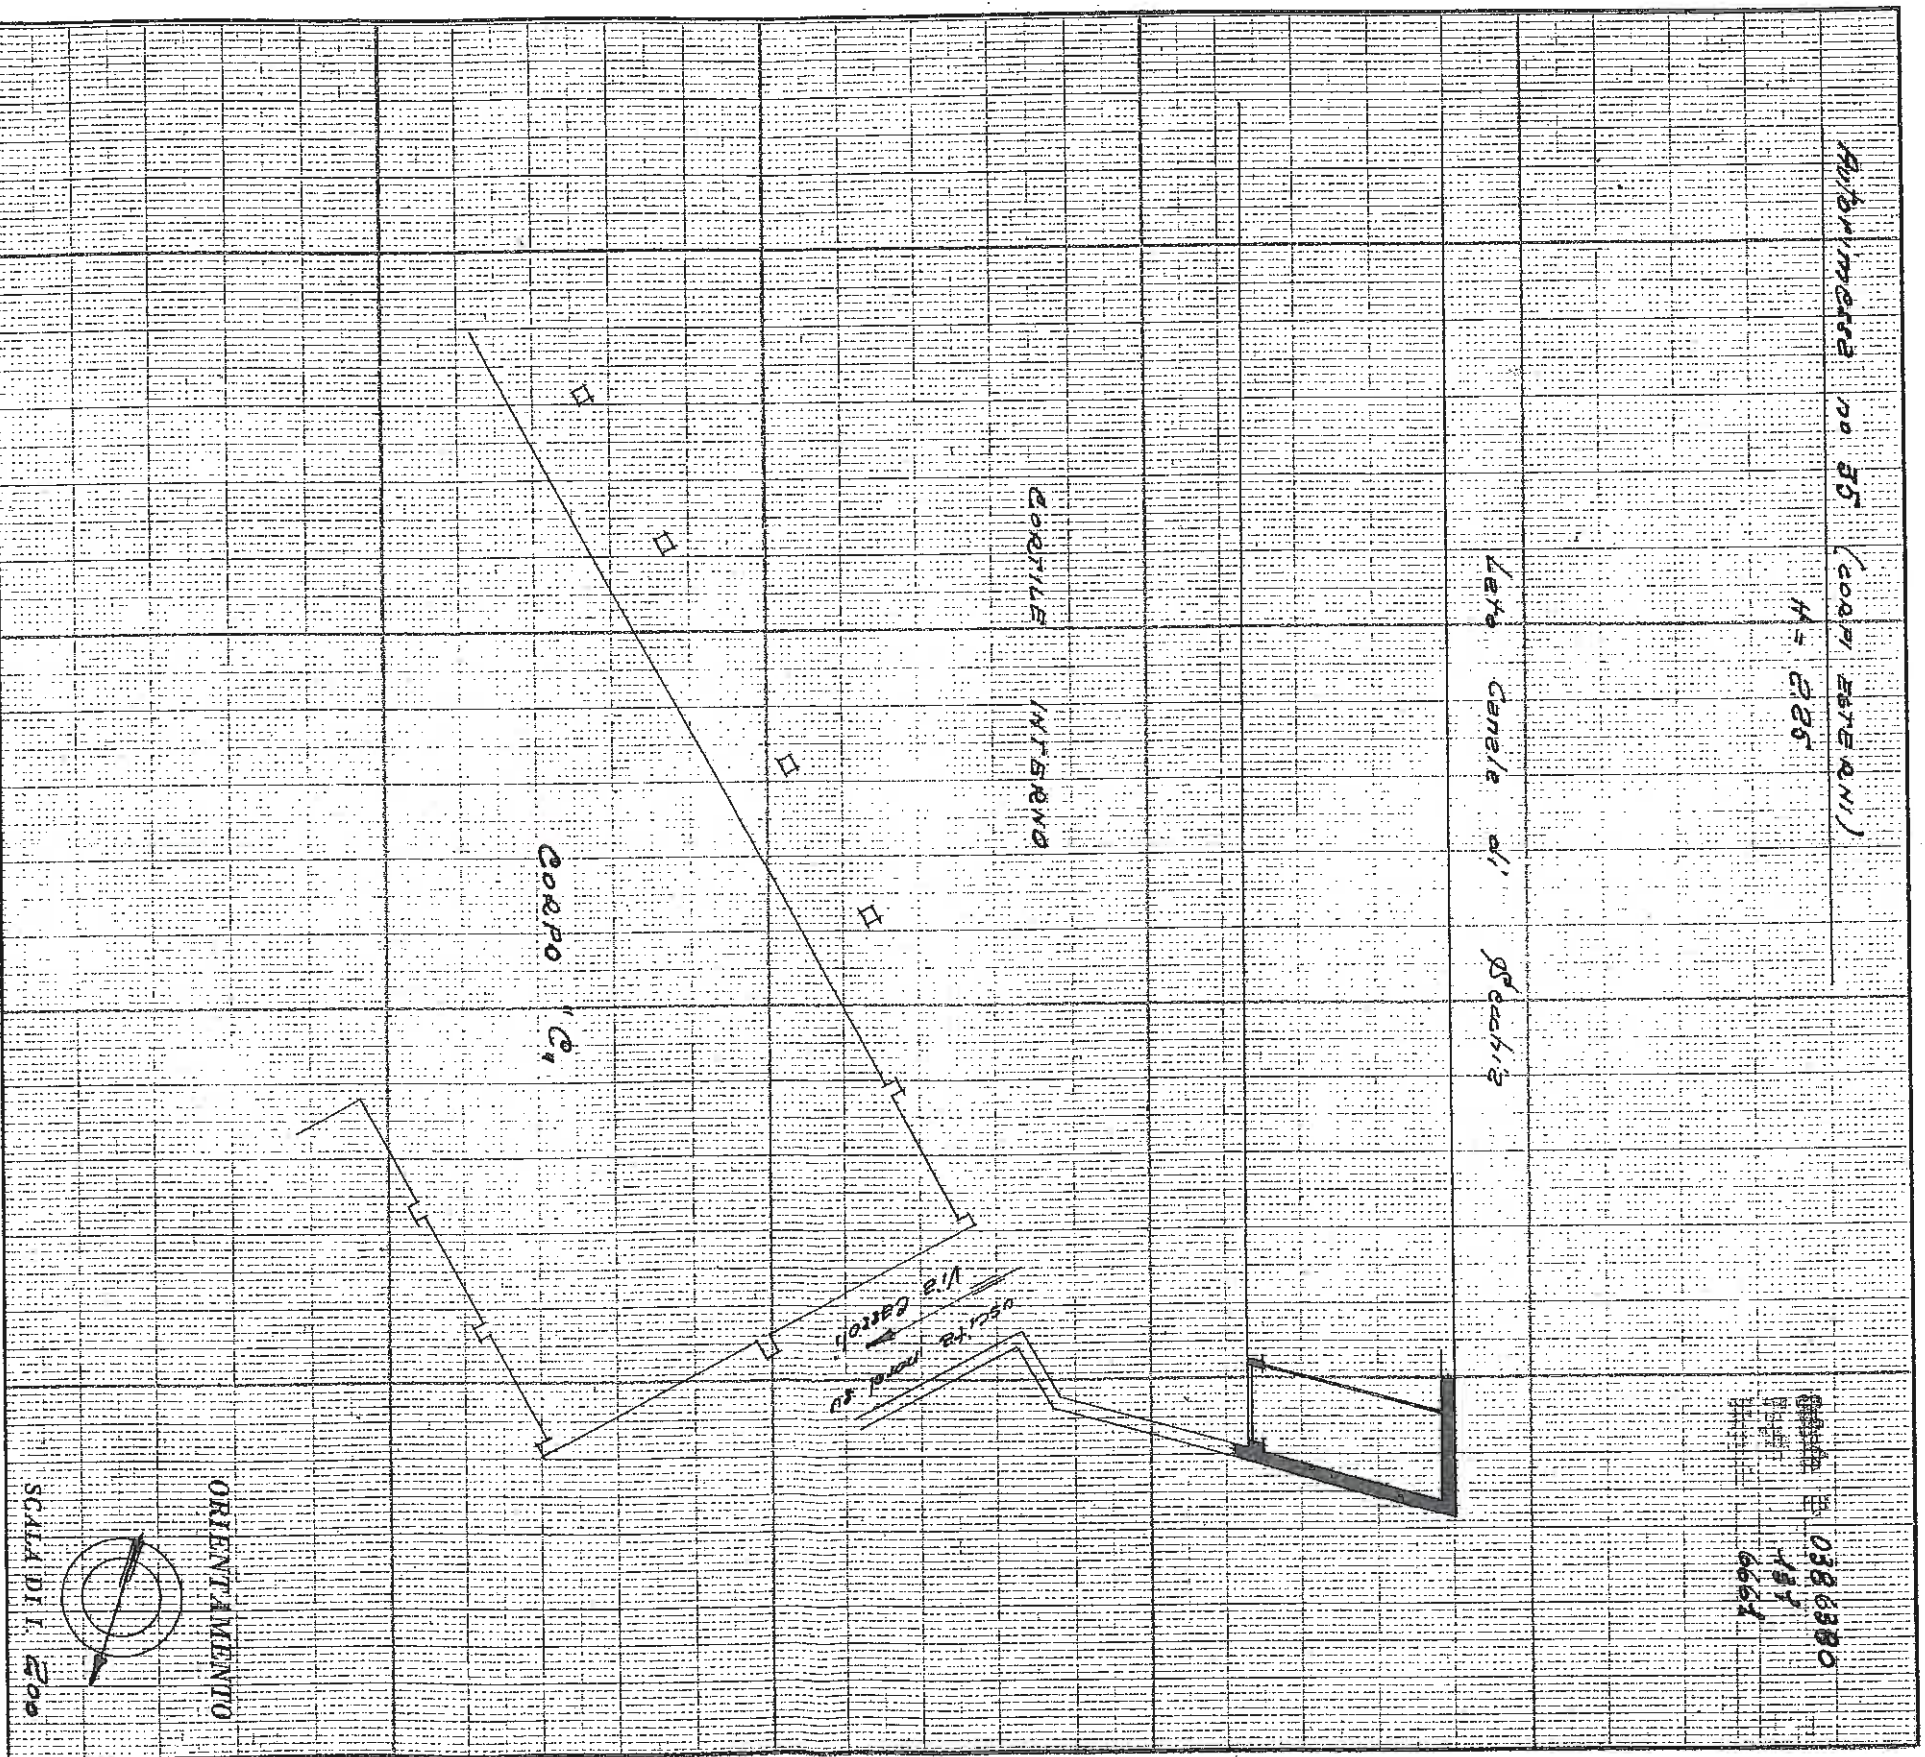

SPAZIO RISERVATO PER LE ANNOTAZIONI D'UFFICIO	
DATA 13 GEN. 1969 PROT. N° 40/303	F. 131 uoff. 6661/50 P. 171 1120 134/50

Compilata dal dett. Ing.
NUNZIO GIRALDI
Iscritto all'Albo degli ingegneri
della Provincia di Cremona
DATA 29.4.1968
Firma: Nunzio Giraldi



MINISTERO DELLE FINANZE

DIREZIONE GENERALE DEL CATASTO E DEI SERVIZI TECNICI ERARIALI

Mod. B (Nuovo Catasto Edilizio Urbano)

NUOVO CATASTO EDILIZIO URBANO

Lire
20


(R. DECRETO-LEGE 13 APRILE 1938, N. 653)

Planimetria dell'immobile situato nel Comune di REGGIO EMILIA

Via CASSOLI

Ditta "CASSA PENSIONI SANITARI"

Allegata alla dichiarazione presentata all'Ufficio Tecnico Erariale di REGGIO EMILIA

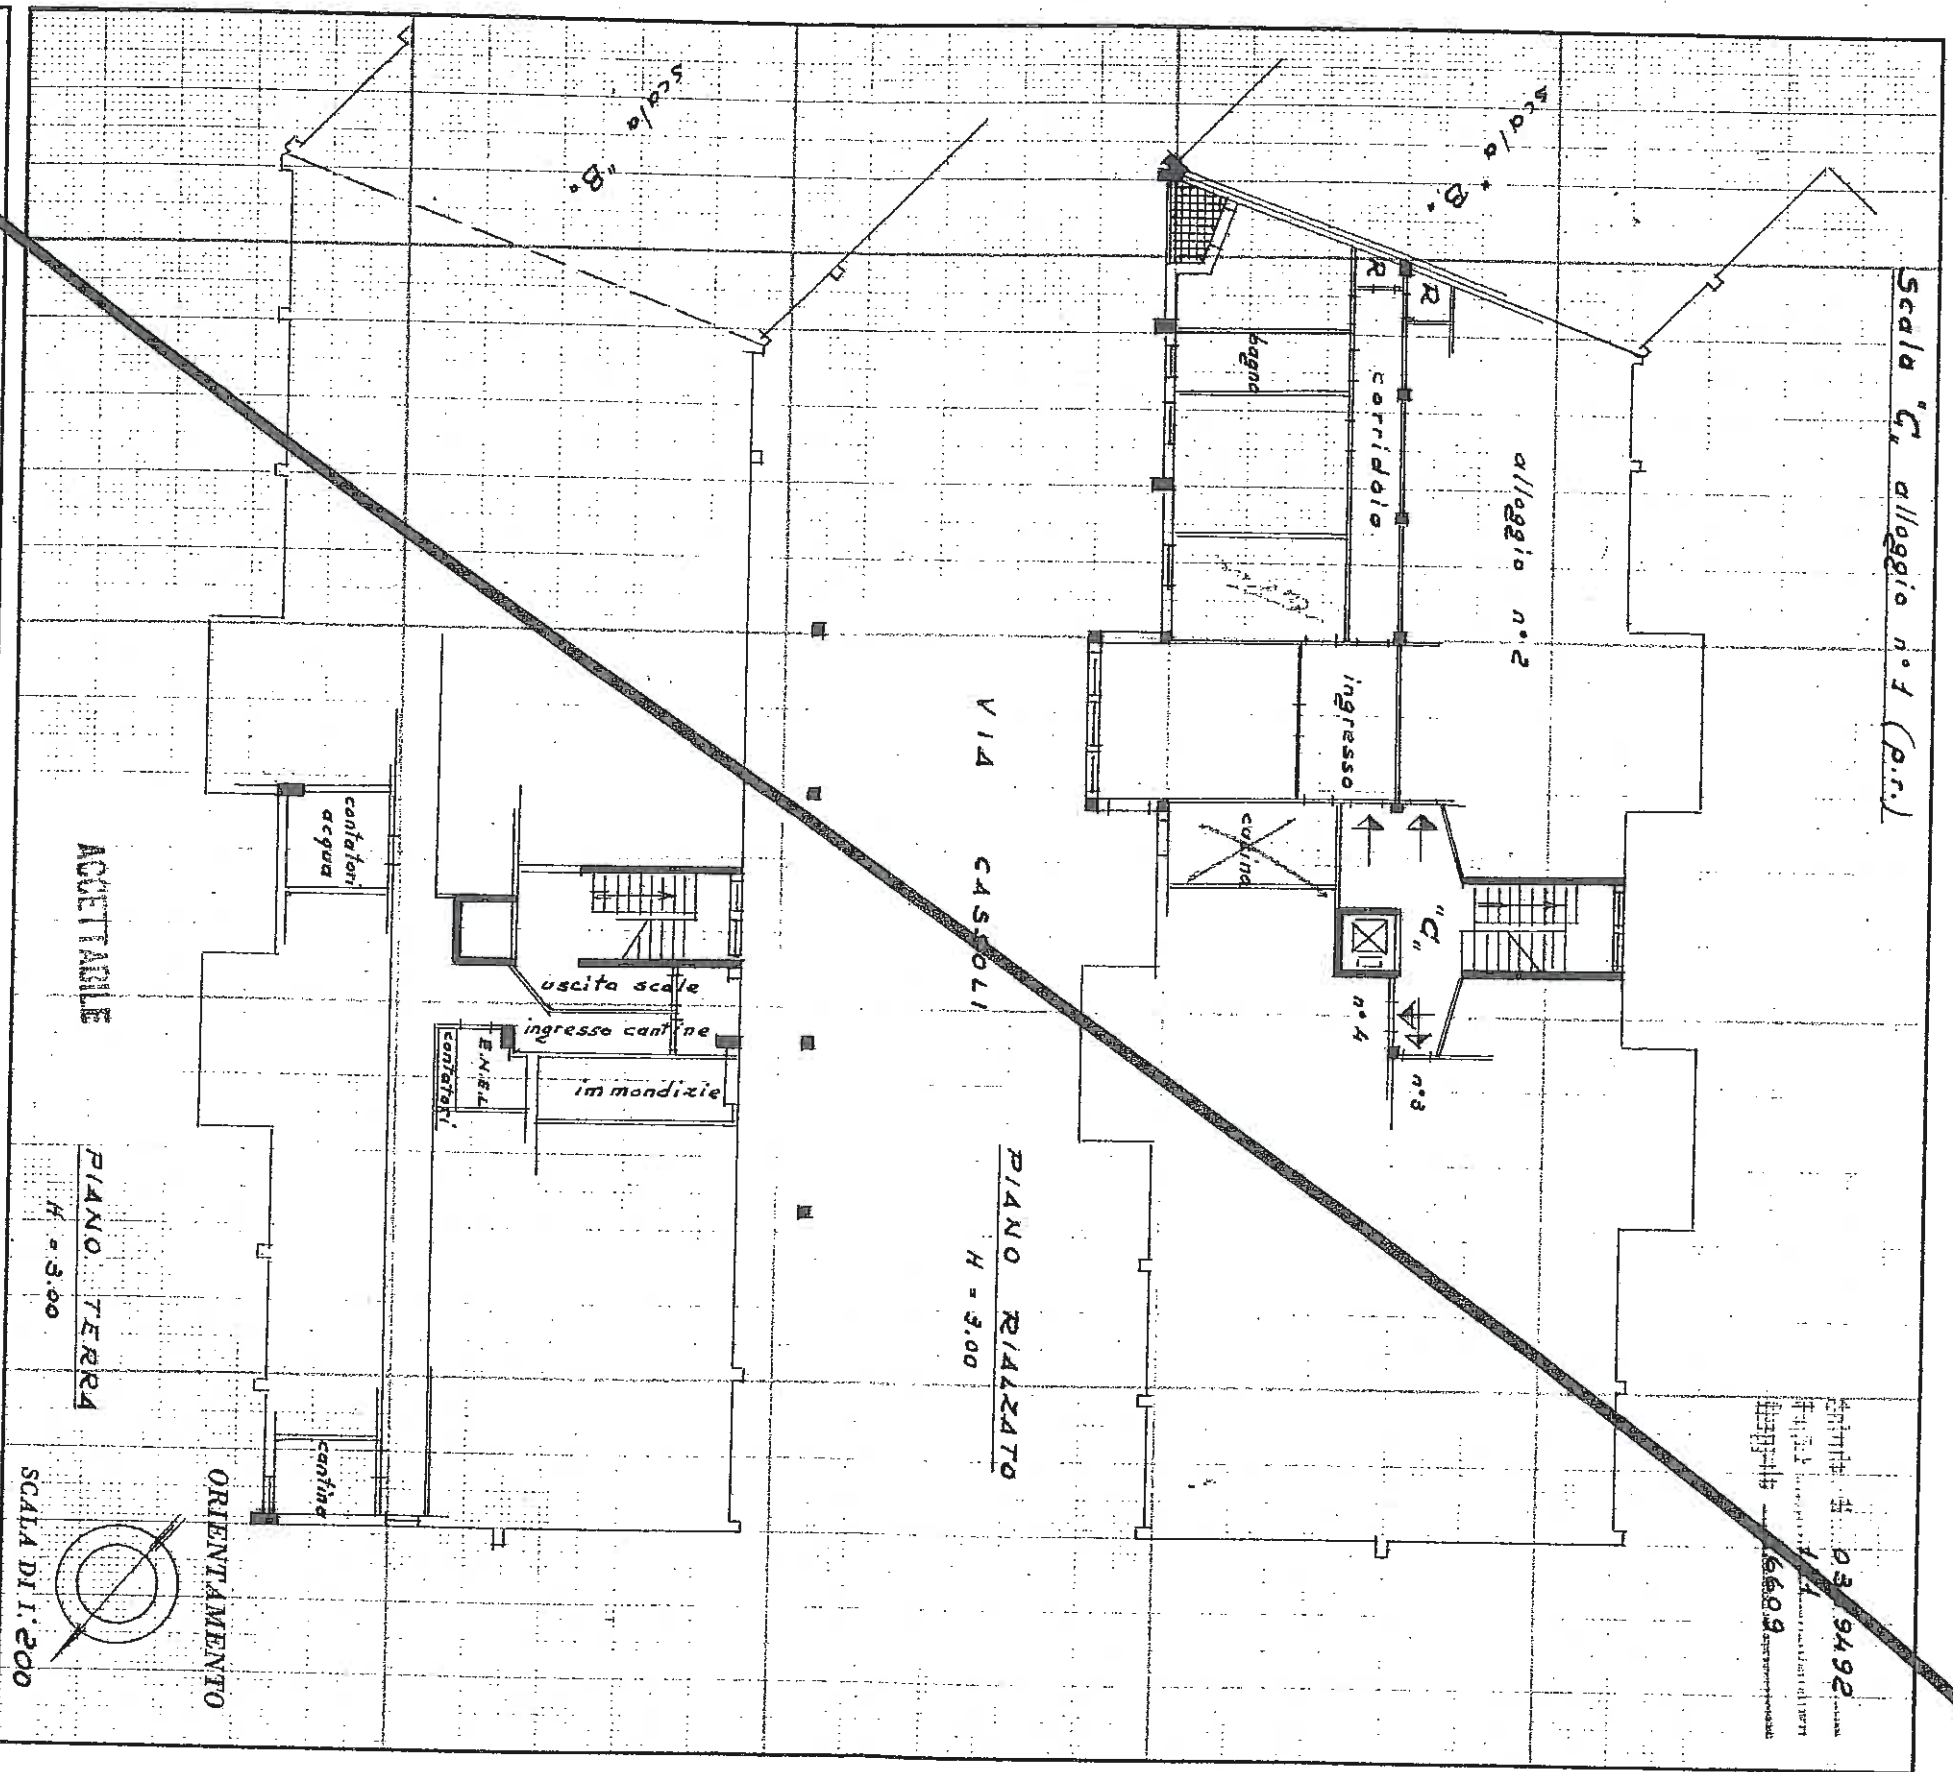

SPAZIO RISERVATO PER LE ANNOTAZIONI D'UFFICIO

DATA 13 GEN. 1969
PRO. N°

69/262

F-131 1111/135/57

ISTITUTO POLIGRAFICO DELLO STATO

Compilata dal dott. ING.
NUNZIO GHIRALDI
(Titolo, nome e cognome del tecnico)

Iscritto all'Albo degli ingegneri
della Provincia di Cremona

DATA 29.1.1968

Firma:

Ing. G. G. G.

VARIA CON REGOLAZIONE
DOCEA 2004